
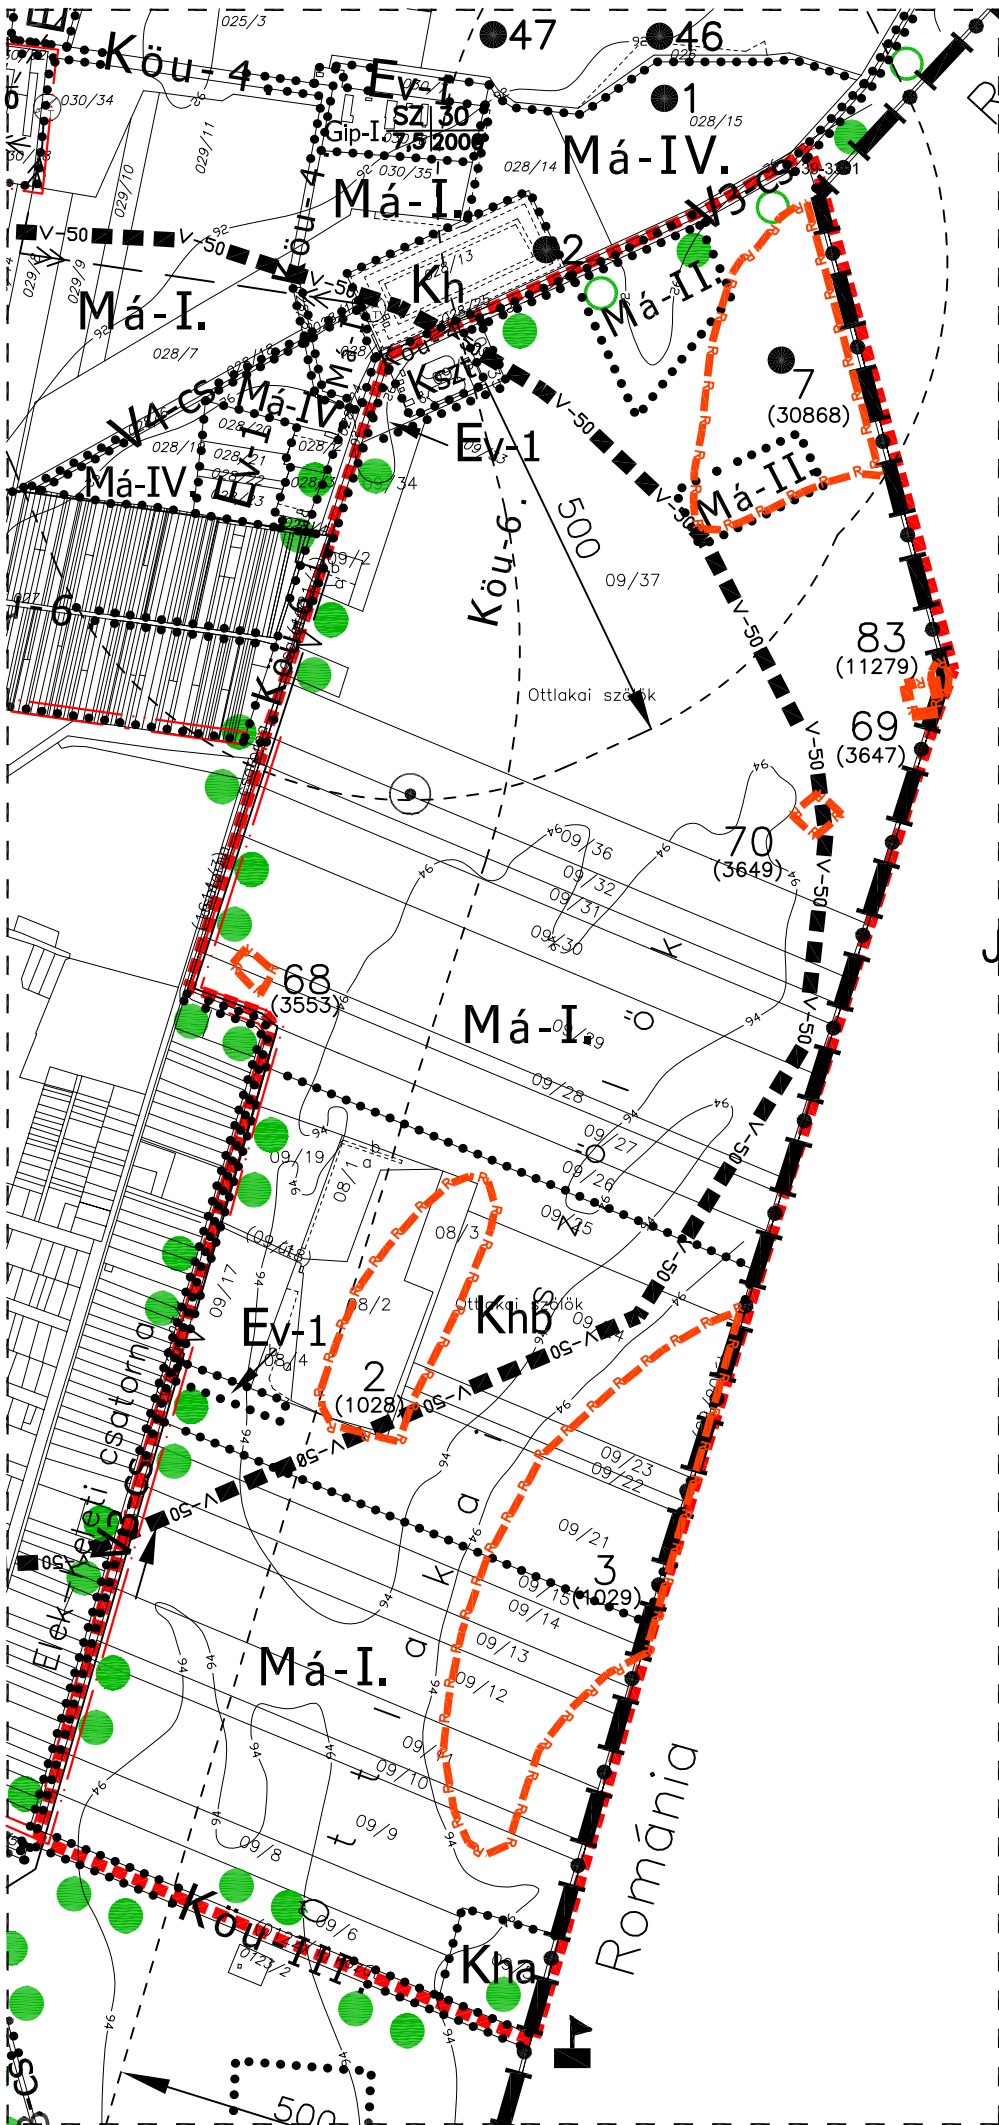


E L E K
TELEPÜLÉSRENDEZÉSI TERV
1:10000

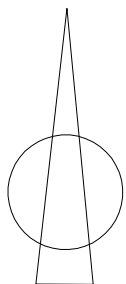

Jelmagyarázat

- A tervezési terület határa
- Országhatár
- Közigazgatási terület határa
- Belterület határa
- Beépítésre szánt terület határa
- Szabályozási szélesség m-ben
- Árvíz által veszélyeztetett terület

Környezetvédelmi jelölések

- Védőtáv. határa m-ben
- Elek 3. és 4. számú belterületi ivóvízkút 50 éves elérési időhöz tartozó hidrogeológia "B" védőidom felszíni vetülete

Elektromos és hírközlési közművek jelölése

- Erősáramú 20kV-os szabadvezeték védőtáv. 6–6m
- Transzformátor állomás
- Távközlési helyi körzetkábel védőtáv. 2–2m
- Távközlési optikai kábel védőtáv. 2–2m

Közekekedési jelölések

- Tervezett állandó jellegű határátkelő

Táj- és természetvédelem

- Országos jelentőségű védett természeti érték
- Kötelező tájfasítás
- Megőrzendő fásor
- Kiegészítendő fásor

Vízellátás , szennyvízelvezetés, vízrendezés, földgázellátás jelölései

- Ivóvíz gerincvezeték védőtáv. 7–7m

Művi értékek védelme

- Helyileg védett művi érték
- Régészeti lelőhely határa, száma, ésazonosítója tervezési területen belül
- Régészeti lelőhely tervezési területen kívül

Mezőgazdasági területek jelölései

- Má-I. Intenzív használatú mezőgazdasági övezet
- Má-II. Melioráció miatt korlátozott mezőgazdasági övezet
- Má-III. Természetvédelem miatt korlátozott mg-i övezet
- Má-IV. Rétek, gyepek övezete

Vízgazdálkodási terület övezetei

- V1-cs KÖVIZIG kezelésű főcsatorna övezete – vízfelület
- V2-cs Bm FM hivatal kezelésű csatorna övezete – vízfelület
- V3-cs Társulati kezelésű csatornák övezete – vízfelület
- V3-n Társulati kezelésű csatornák – nádas alövezete
- V4-cs Önkormányzati kezelésű csatornák övezete

Közlekedési terület övezetei

- Köu-III. Országos mellékutak övezete
- Köu-4. Jelentősebb kiszolgáló utak övezete

Gazdasági terület

- Gip-I. Mezőgazdasági telephelyek övezete

Erdőterület övezetei

- Ev-1 Védő erdők övezete
- Ev-2 Védett erdők övezete
- Eg Gazdasági erdők övezete

Különleges területek övezetei

- Kszt Szennyvíztisztító övezete
- Kh Hulladék udvar övezete
- Kha Hulladék udvar övezete
- Khb Homokbánya övezete – beépítésre nem szánt

Elek Város Önkormányzata Képviselőtestületének
24/2017. (XII. 12.) önkormányzati rendeletének rajzi melléklete

Pluhár László
polgármester

PH

Dr. Kerekes Éva
jegyző



Tér és Terület Kft

Rajz megnevezése:

SZABÁLYOZÁSI TERV -
KÜLTERÜLET (MÓDOSÍTOTT)

Vezető tervező:

Torma Gyöngyi
TT-1/04-0135
vezető tervező

Beosztott tervező

Benkő Lajos
Településmérnök

Méretarány:

1: 10 000

1. melléklet

Dátum:
2018. 01.

Rajzszám:
SZ-1/m

Készült az állami alapadatok felhasználásával.